



KARTA KATALOGOWA

Maszt Przyścienny o przekroju trójkąta równobocznego 500mm. Aluminium Pa 38 (krawężniki 35 x 2 wypełnienie 20 x 2) Połączenia kotnierzowe gr. 10mm Powierzchnia nawiewowa do 1.5 m². Wzmocnienia dodatkowe zgodnie z projektem.

KAŻDE NOWE POSADOWIENIE MASZTU PO ADAPTACJI PRZEZ UPRAWNIONEKO KONSTRUKTORA W CELU STWIERDZENIA WYTRZYMAŁOŚCI KONSTRUKCJI BUDYNKU

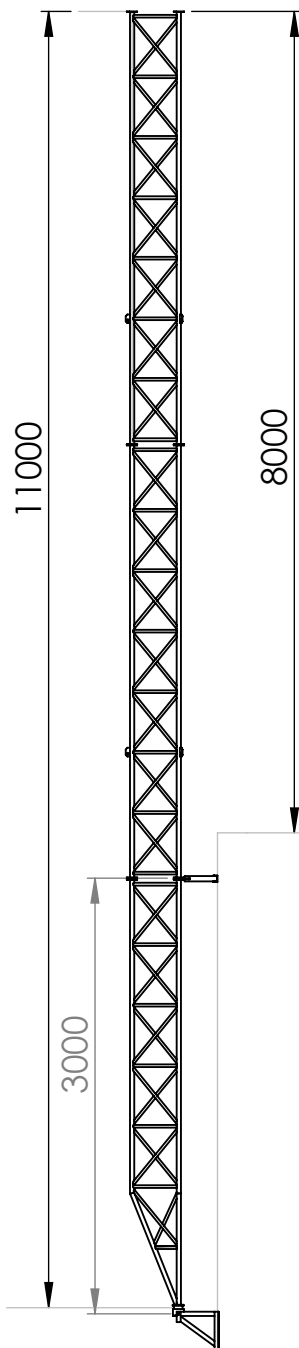

**BUDYNEK
do 20 wysokości**

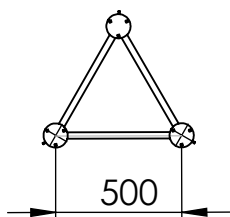

Uwaga!!!

Rysunek jest własnością Firmy POLTRUSS, kopiowanie i przetwarzanie bez zgody właściciela **ZABRONIONE!!!**

CHYBA ŻE OKREŚLONO INACZEJ:
WYMIARY SĄ W MILIMETRACH
WYKOŃCZENIE POWIERZCHNI:
TOLERANCJE:
LINIOWA:
KĄTOWA:

WYKOŃCZENIE:

POLTRUSS

STĘP OSTRE
KRAWĘDZIE

NIE SKALUJ RYSUNKU

POPRAWKA

	IMIĘ I NAZWISKO	PODPIS	DATA
NARYS.	R. Zieliński		
SPRAWDZ.			
ZATWIER.			
WYPROD.			
Z.JAKOŚCI			
MATERIAŁ:		AW 6063 T6	
WAGA:			

TYTUŁ:	
MP-H8	
NR RYSUNKU	TRUSS 500-8
	A4
SKALA:1:100	ARKUSZ 1 Z 1